



Denna ritning är vår egendom och får  
 inte utan vårt medgivande kopieras, fö-  
 relläsa för, eller utlämnas till konkurrent  
 eller annan behörig person.  
 (Kungl. förordn. 30 maj 1919)

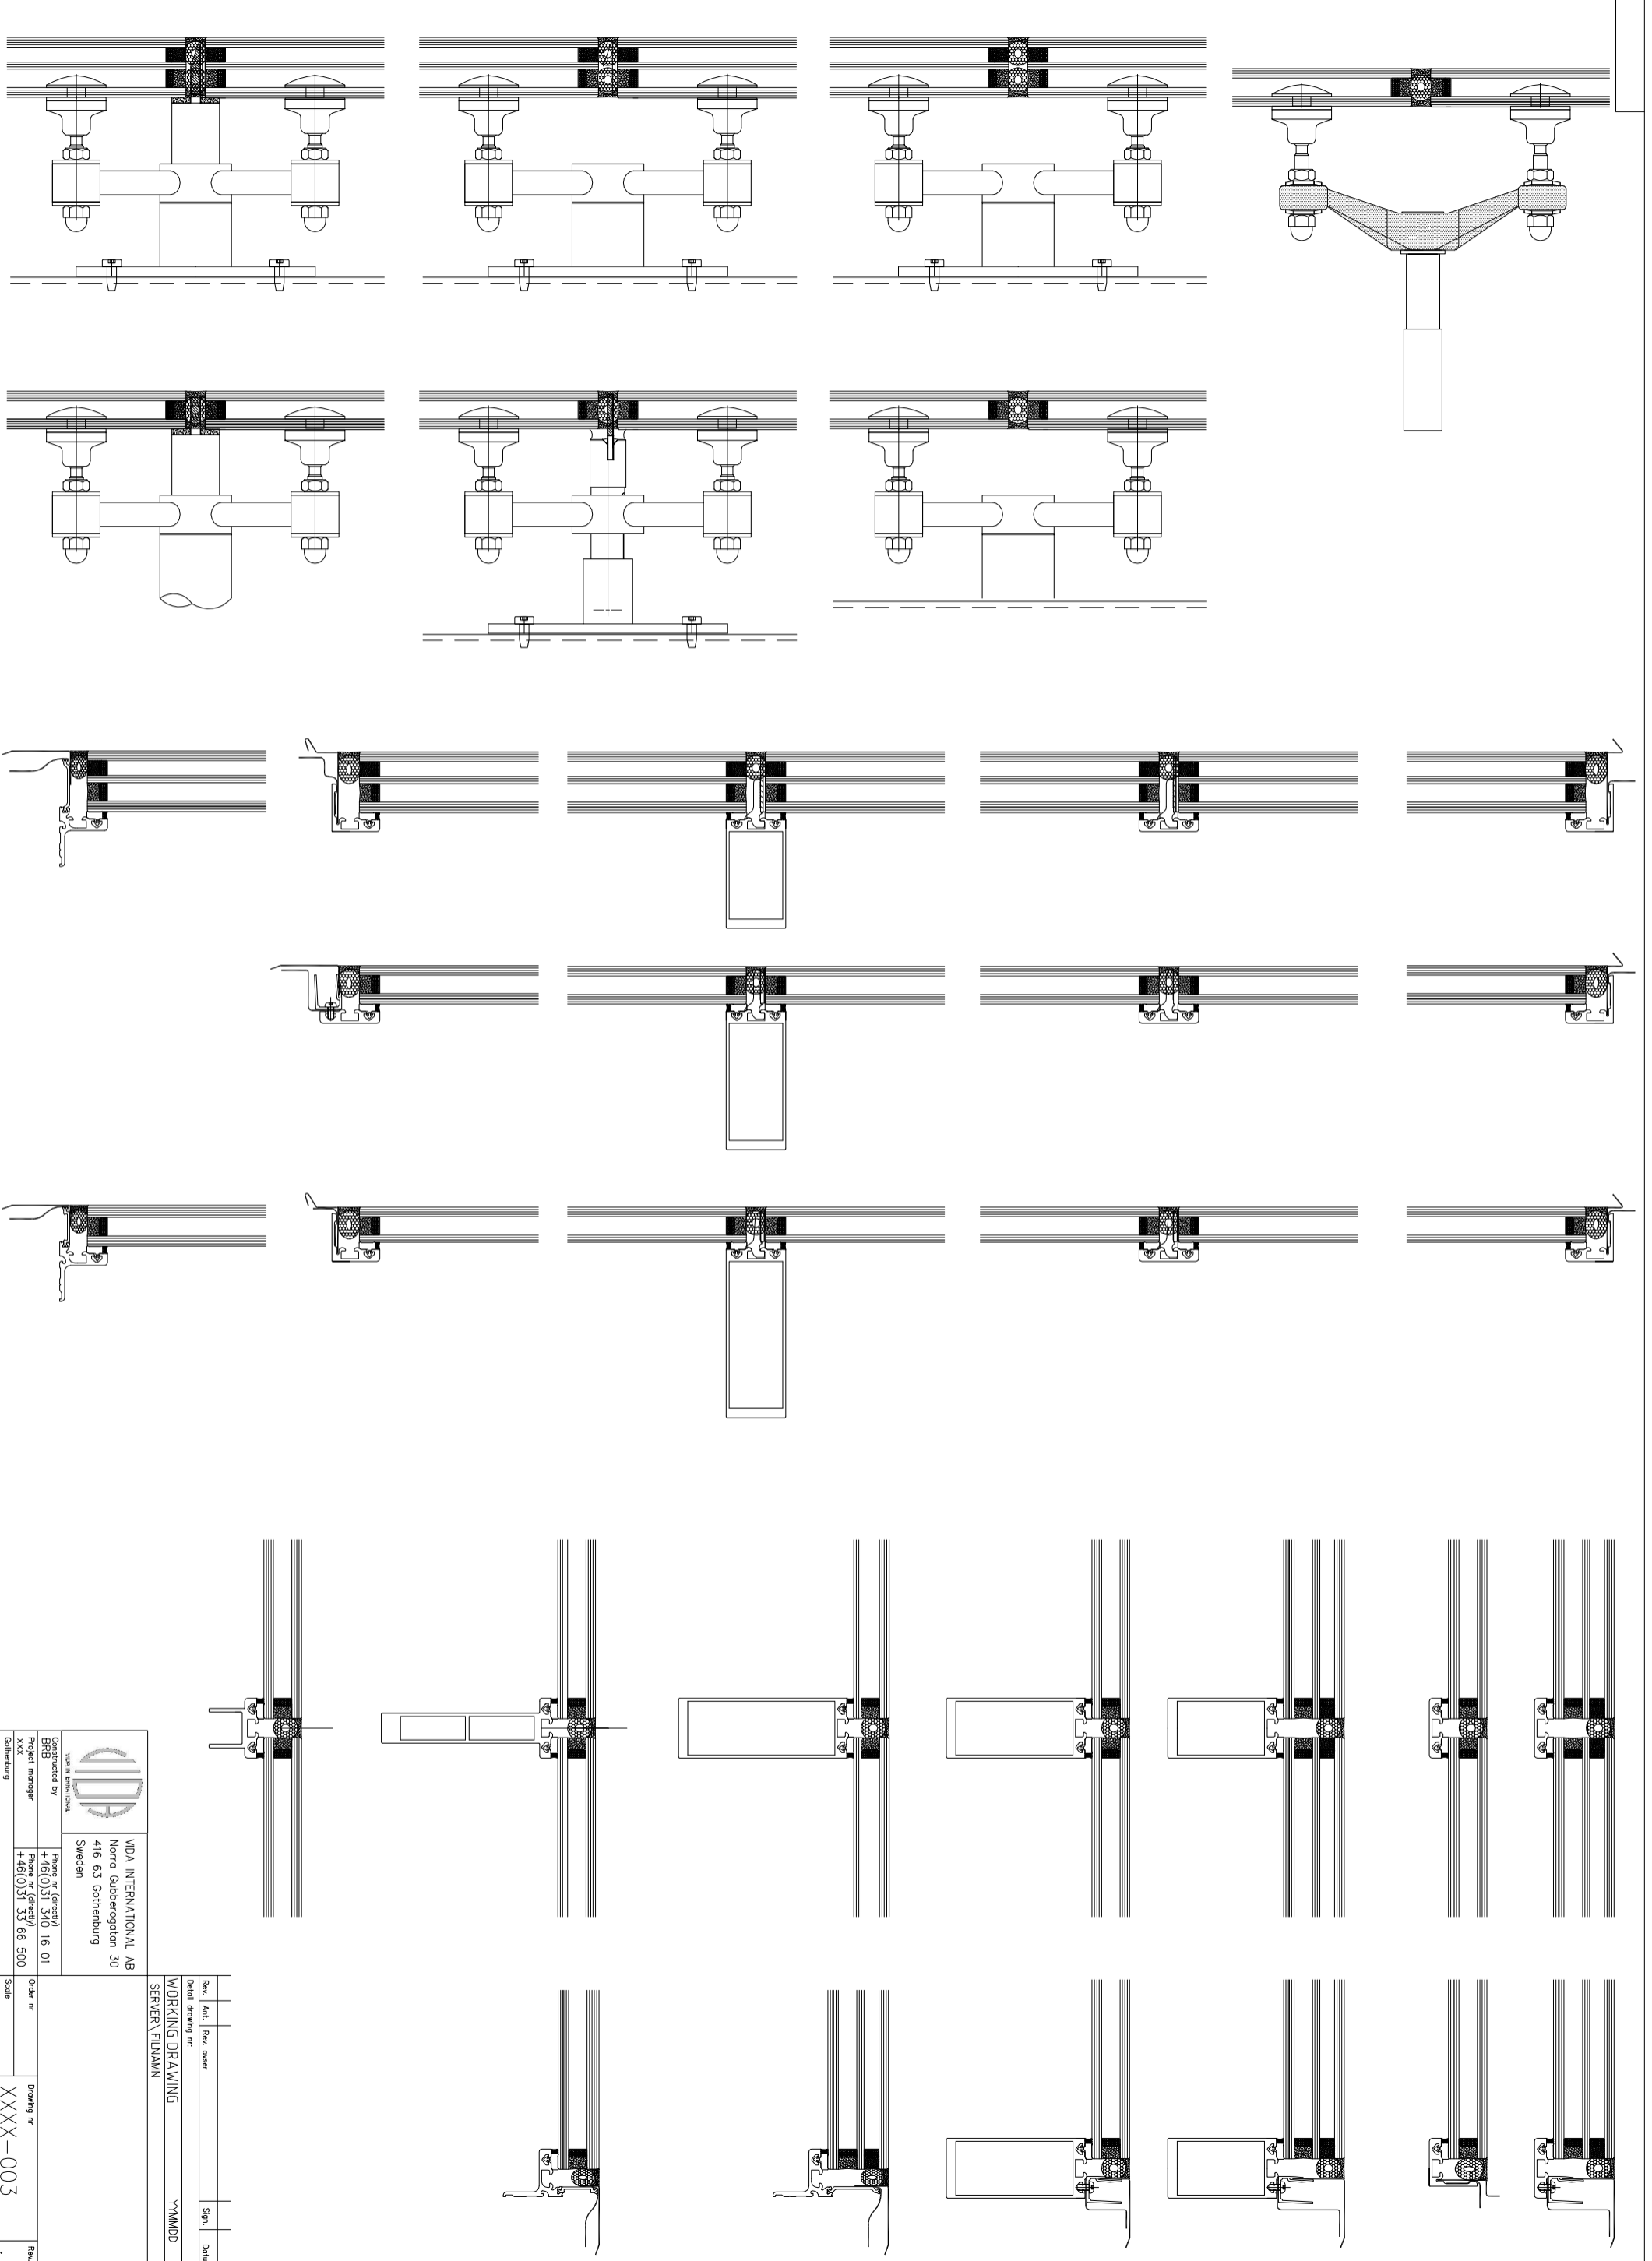


  
 VDA INTERNATIONAL AB  
 Norra Gållebergsgatan 30  
 416 63 Gothenburg  
 Sweden  
 Constructed by  
 IDA  
 Project manager  
 XXX  
 Gothenburg  
 Paper nr (genet)  
 +46(0)31 37 18 01  
 +46(0)31 37 86 500

Rev. Ant. Rev. over  
 Detail drawing nr.  
 WORKING DRAWING  
 SERVERFILMANN  
 Sign. Datum  
 YMMDD

Order nr  
 Scale  
 Drawing nr  
 XXXX-003  
 Rev.